DETAIL OF EASEMENTS

SCALE: 1"=300'

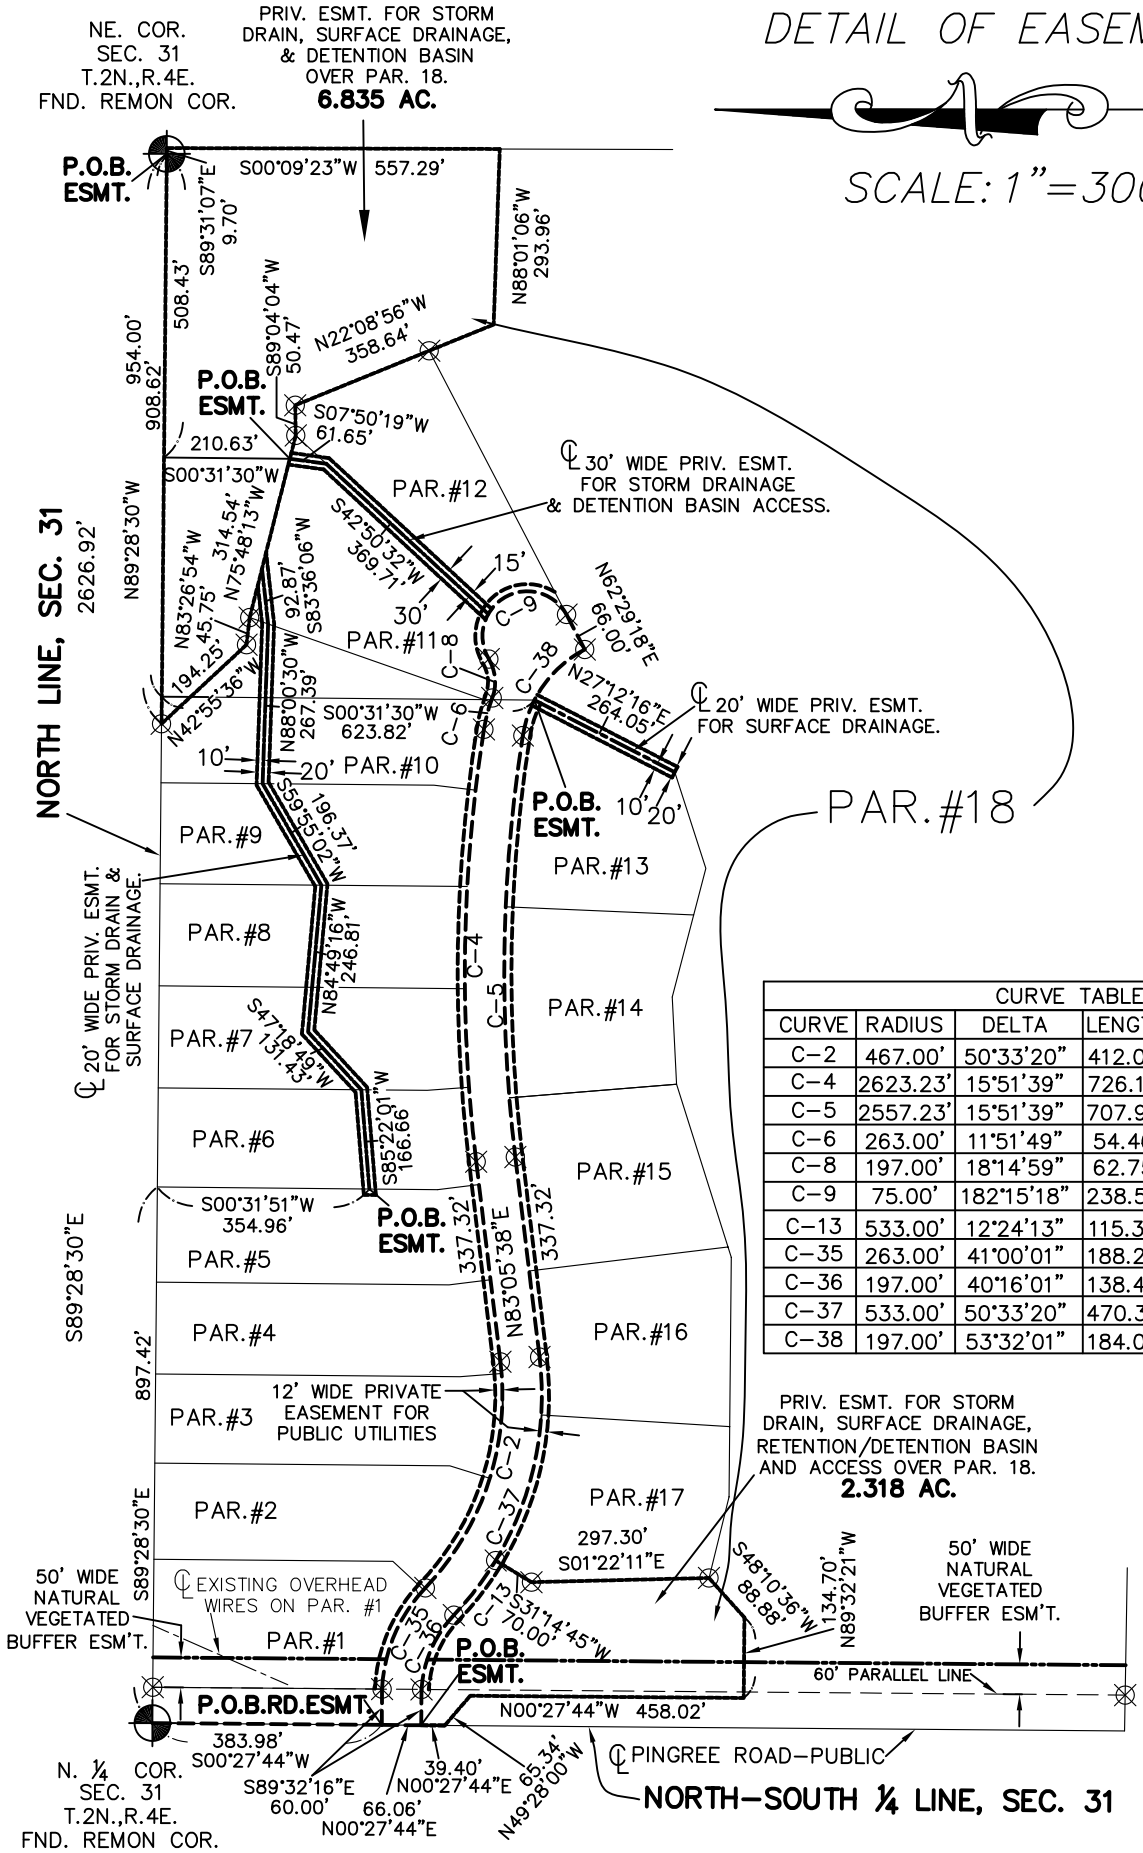

CURVE TABLE					
CURVE	RADIUS	DELTA	LENGTH	CHD. BEARING	CHORD
C-2	467.00'	50°33'20"	412.06'	S71°37'42"E	398.82'
C-4	2623.23'	15°51'39"	726.17'	N88°58'32"W	723.86'
C-5	2557.23'	15°51'39"	707.90'	N88°58'32"W	705.64'
C-6	263.00'	11°51'49"	54.46'	N75°06'48"W	54.36'
C-8	197.00'	18°14'59"	62.75'	N71°55'14"W	62.48'
C-9	75.00'	182°15'18"	238.57'	N29°48'57"W	149.97'
C-13	533.00'	12°24'13"	115.39'	S52°33'09"E	115.16'
C-35	263.00'	41°00'01"	188.20'	N66°51'03"W	184.21'
C-36	197.00'	40°16'01"	138.45'	N66°29'03"W	135.62'
C-37	533.00'	50°33'20"	470.30'	S71°37'42"E	455.19'
C-38	197.00'	53°32'01"	184.06'	N54°16'43"W	177.44'